


Piano primo

Scala 1:500

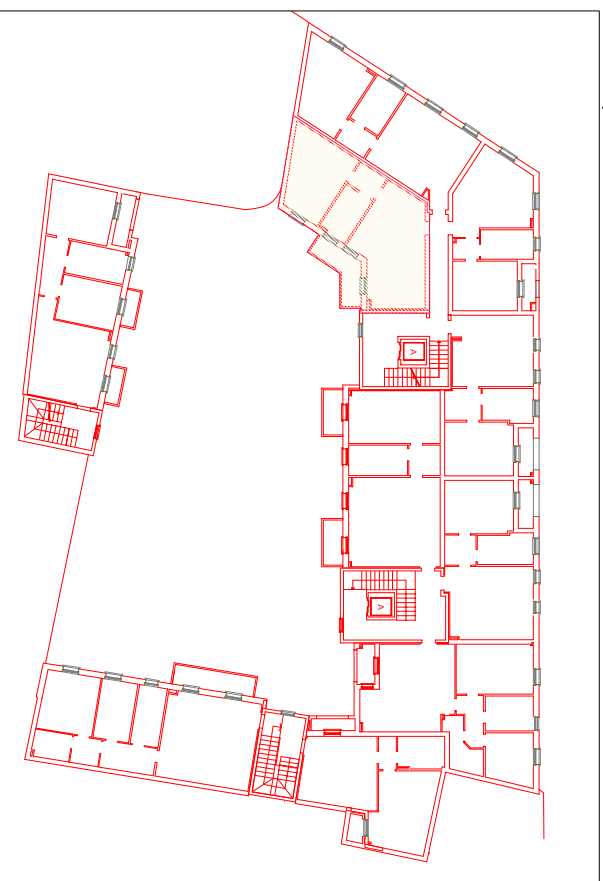


Piano interrato

Scala 1:500




Piano interrato

Scala 1:100

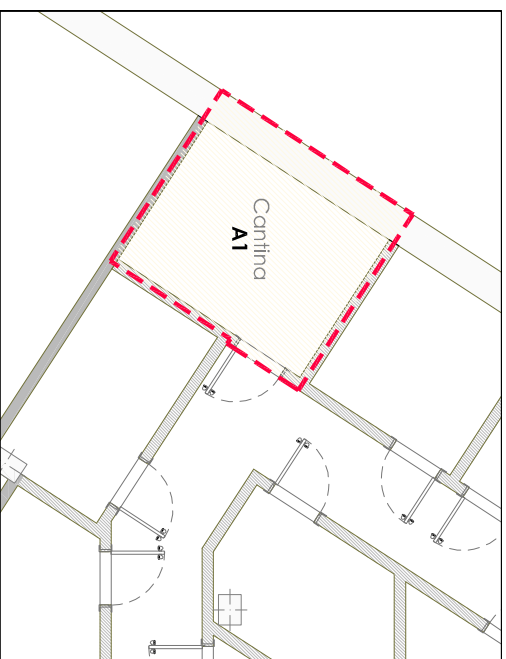

PIANO PRIMO 1:100

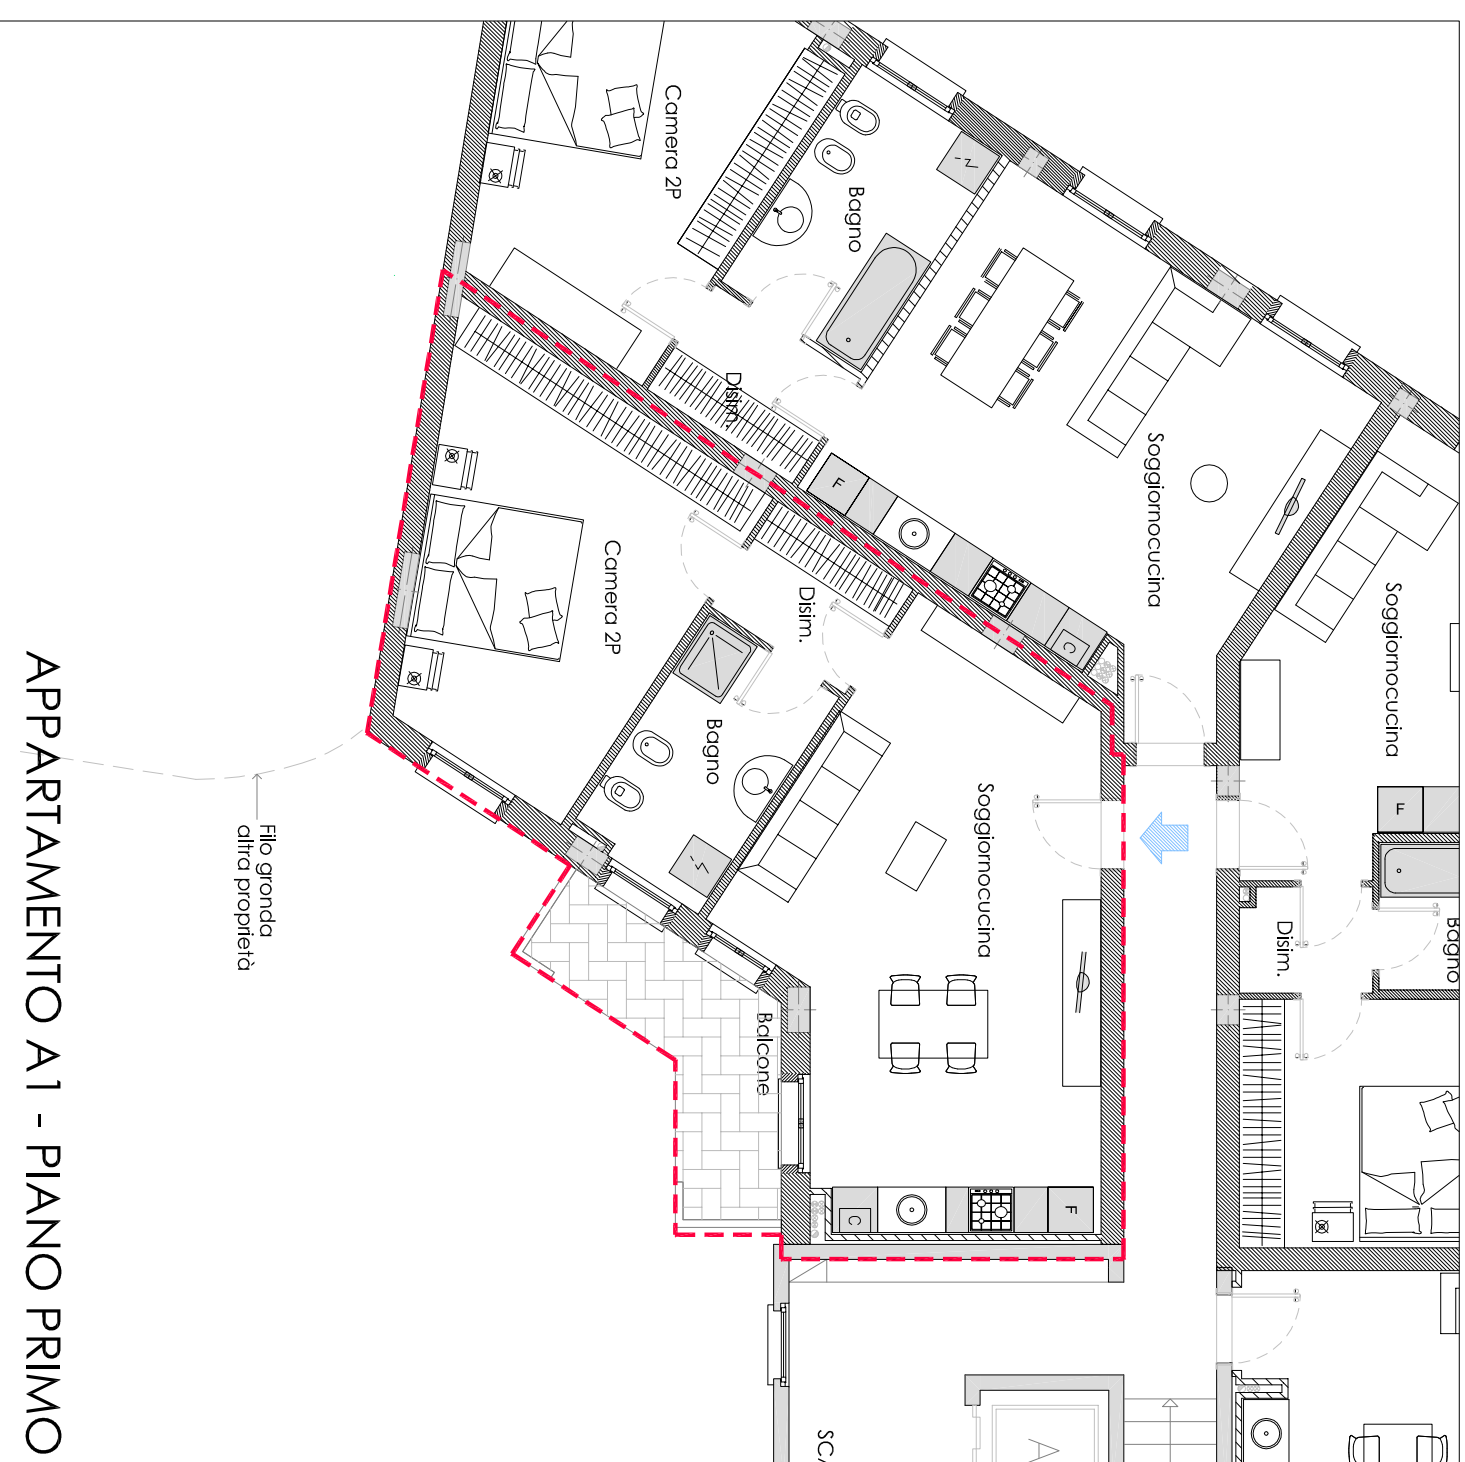

APPARTAMENTO A1 - PIANO PRIMO



**SA-FER**

S.p.A.

COSTRUZIONI CIVILI E INDUSTRIALI

Direzione e Amministrazione

25050 CORTE FRANCA (BS)-Via Formaci, 33

Tel.: 030/9826803-9826101 Fax: 030/9884615 E-mail: saferspa@in.it

PROGETTO

COMPLESSO RESIDENZIALE  
"IL CERVO"

TAVOLA N.

**A1**

COMUNE

ROVATO (BS)-via Bommelli/via Angelini

SCALA

1:100  
1:500

DATA

DICEMBRE  
2006

AGG.

01

APPARTAMENTO A1

N.B.: LE MISURE POTRANNO VARIARE IN SEDE ESECUTIVA  
N.B.: GLI ARREDI SONO PURAMENTE INDICATIVI