


Piano terzo

Scala 1:500

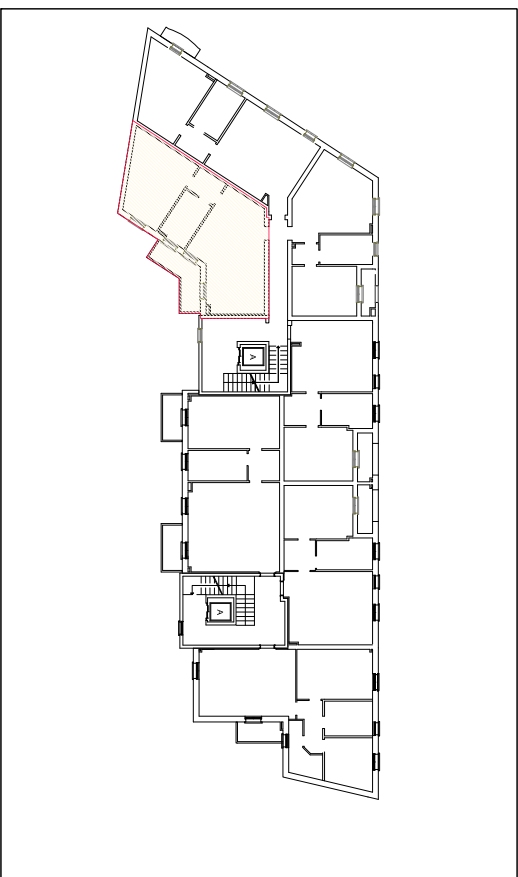


Piano interrato

Scala 1:500




Piano interrato

Scala 1:100

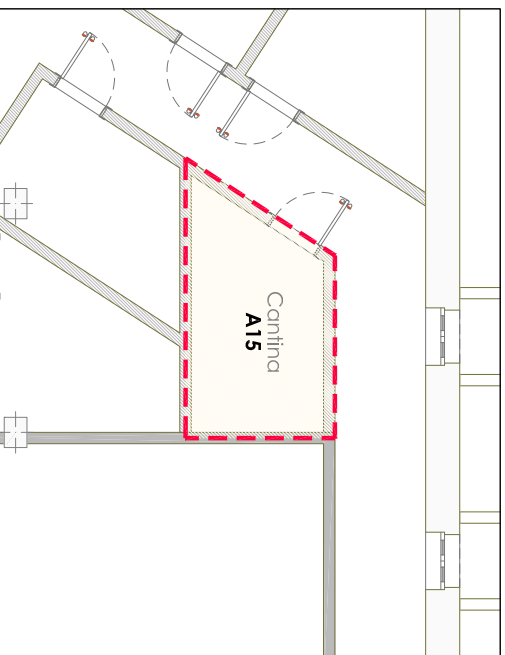

PIANO TERZO 1:100

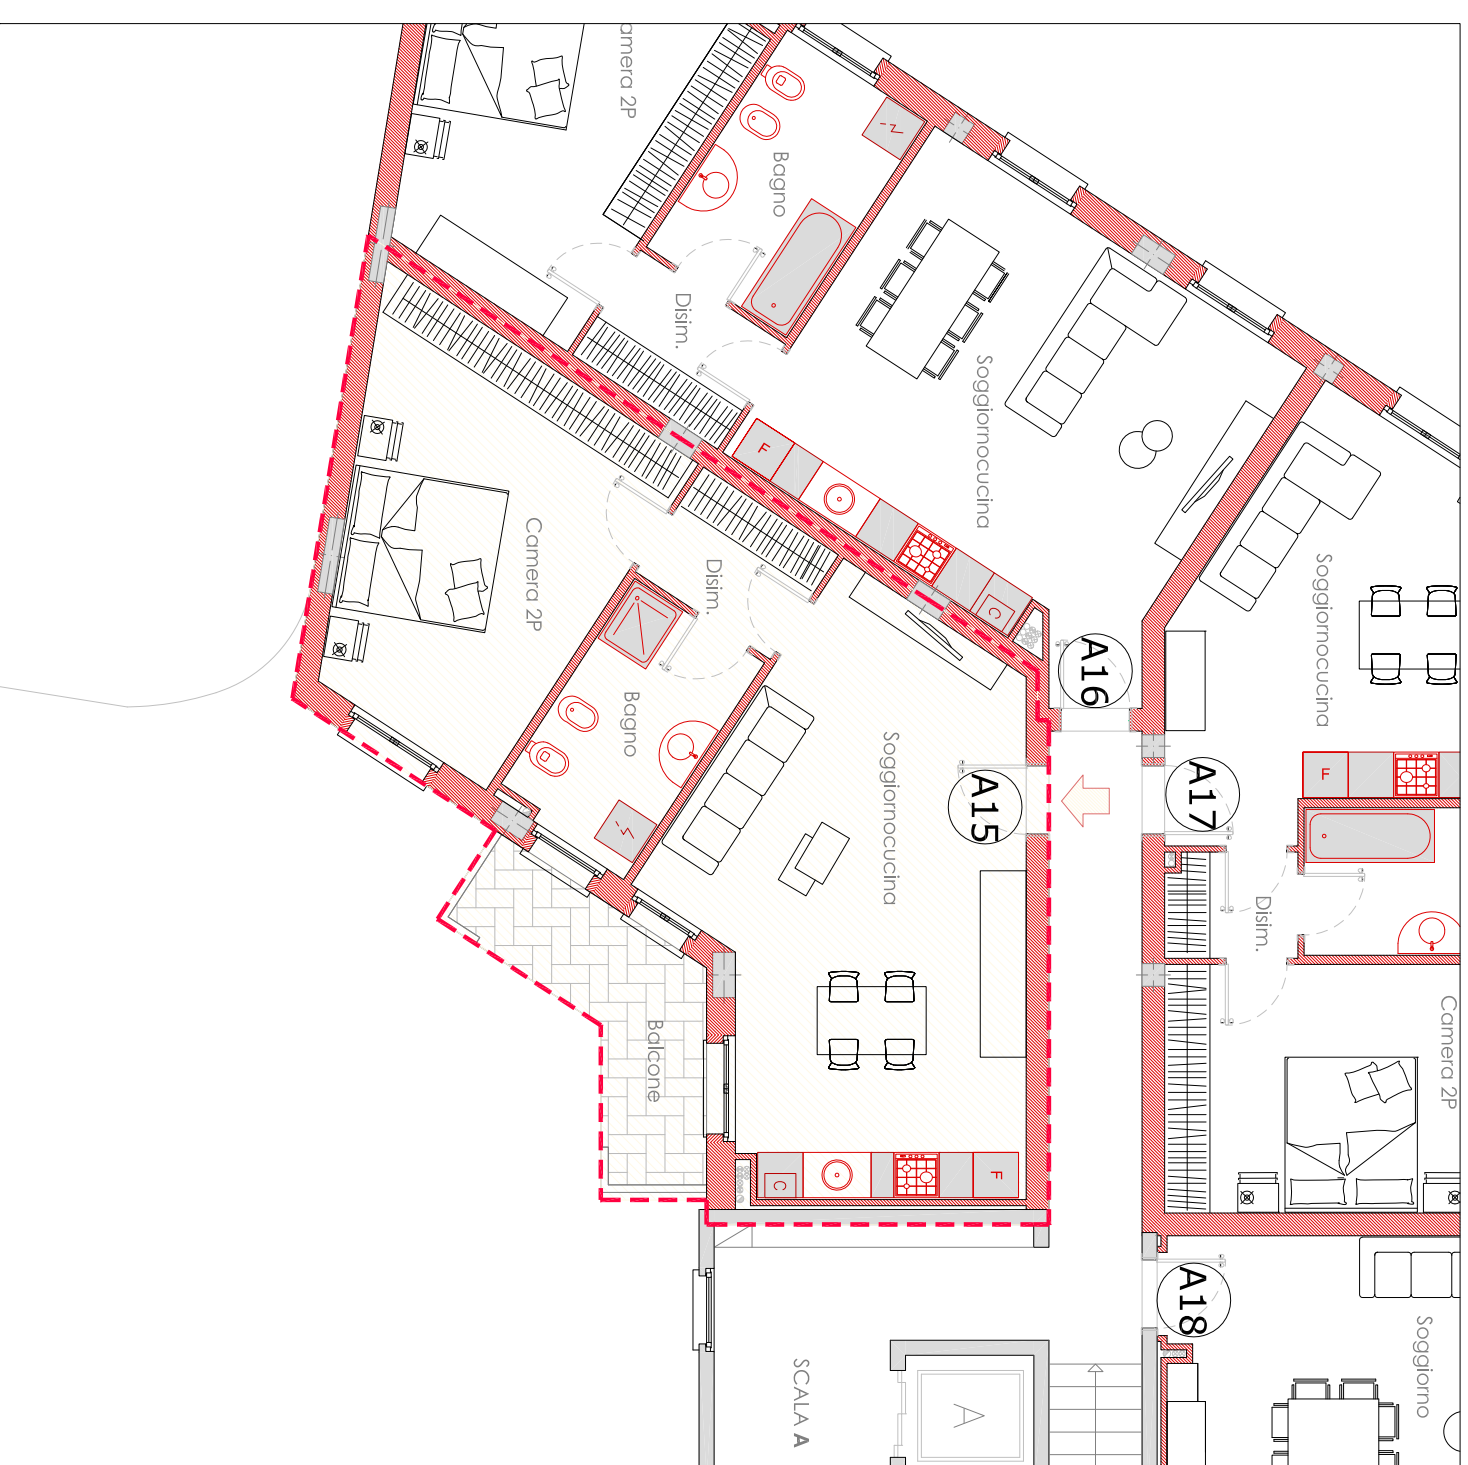

S.p.A.

COSTRUZIONI CIVILI E INDUSTRIALI

Direzione e Amministrazione

25050 CORTE FRANCA (BS) - Via Fornaci, 33

Tel.: 030/9826803-9826101 Fax: 030/9884615 E-mail: safersp@tin.it

PROGETTO

COMPLESSO RESIDENZIALE
"IL CERVO"

TAVOLAN.

A15

COMUNE

ROVATO (BS) - via Bonomelli/via Angelini

SCALA

DATA

AGG.

APPARTAMENTO A15

1:100

1:500

DICEMBRE
2006

01

N.B.: LE MISURE POTRANNO VARIARE IN SEDE ESECUTIVA
N.B.: GLI ARREDI SONO PURAMENTE INDICATIVI