


Piano terzo

Scala 1:500

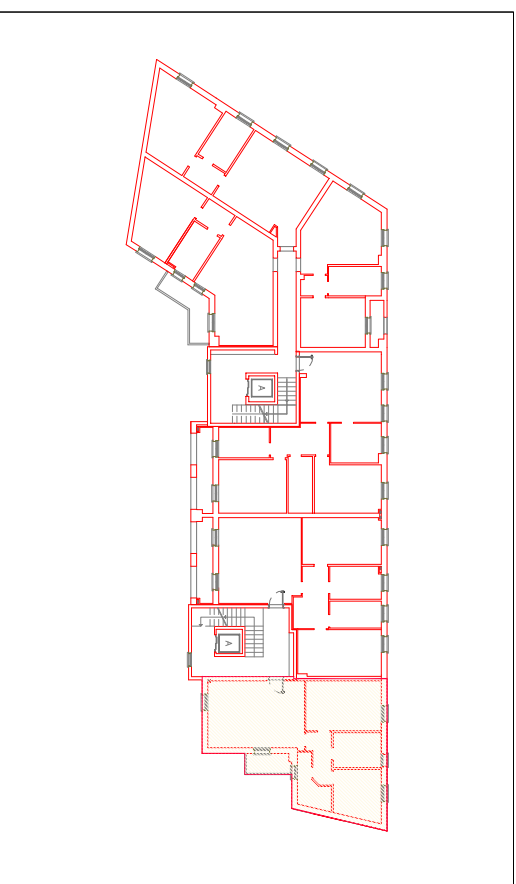


Piano interrato

Scala 1:500




Piano interrato

Scala 1:100

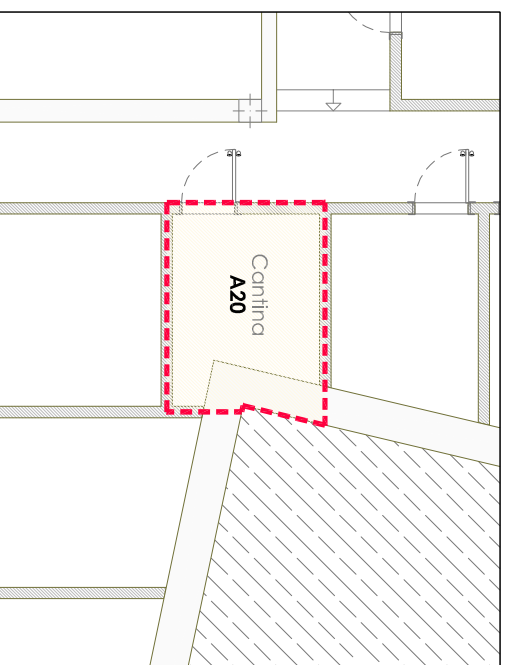

PIANO TERZO 1:100

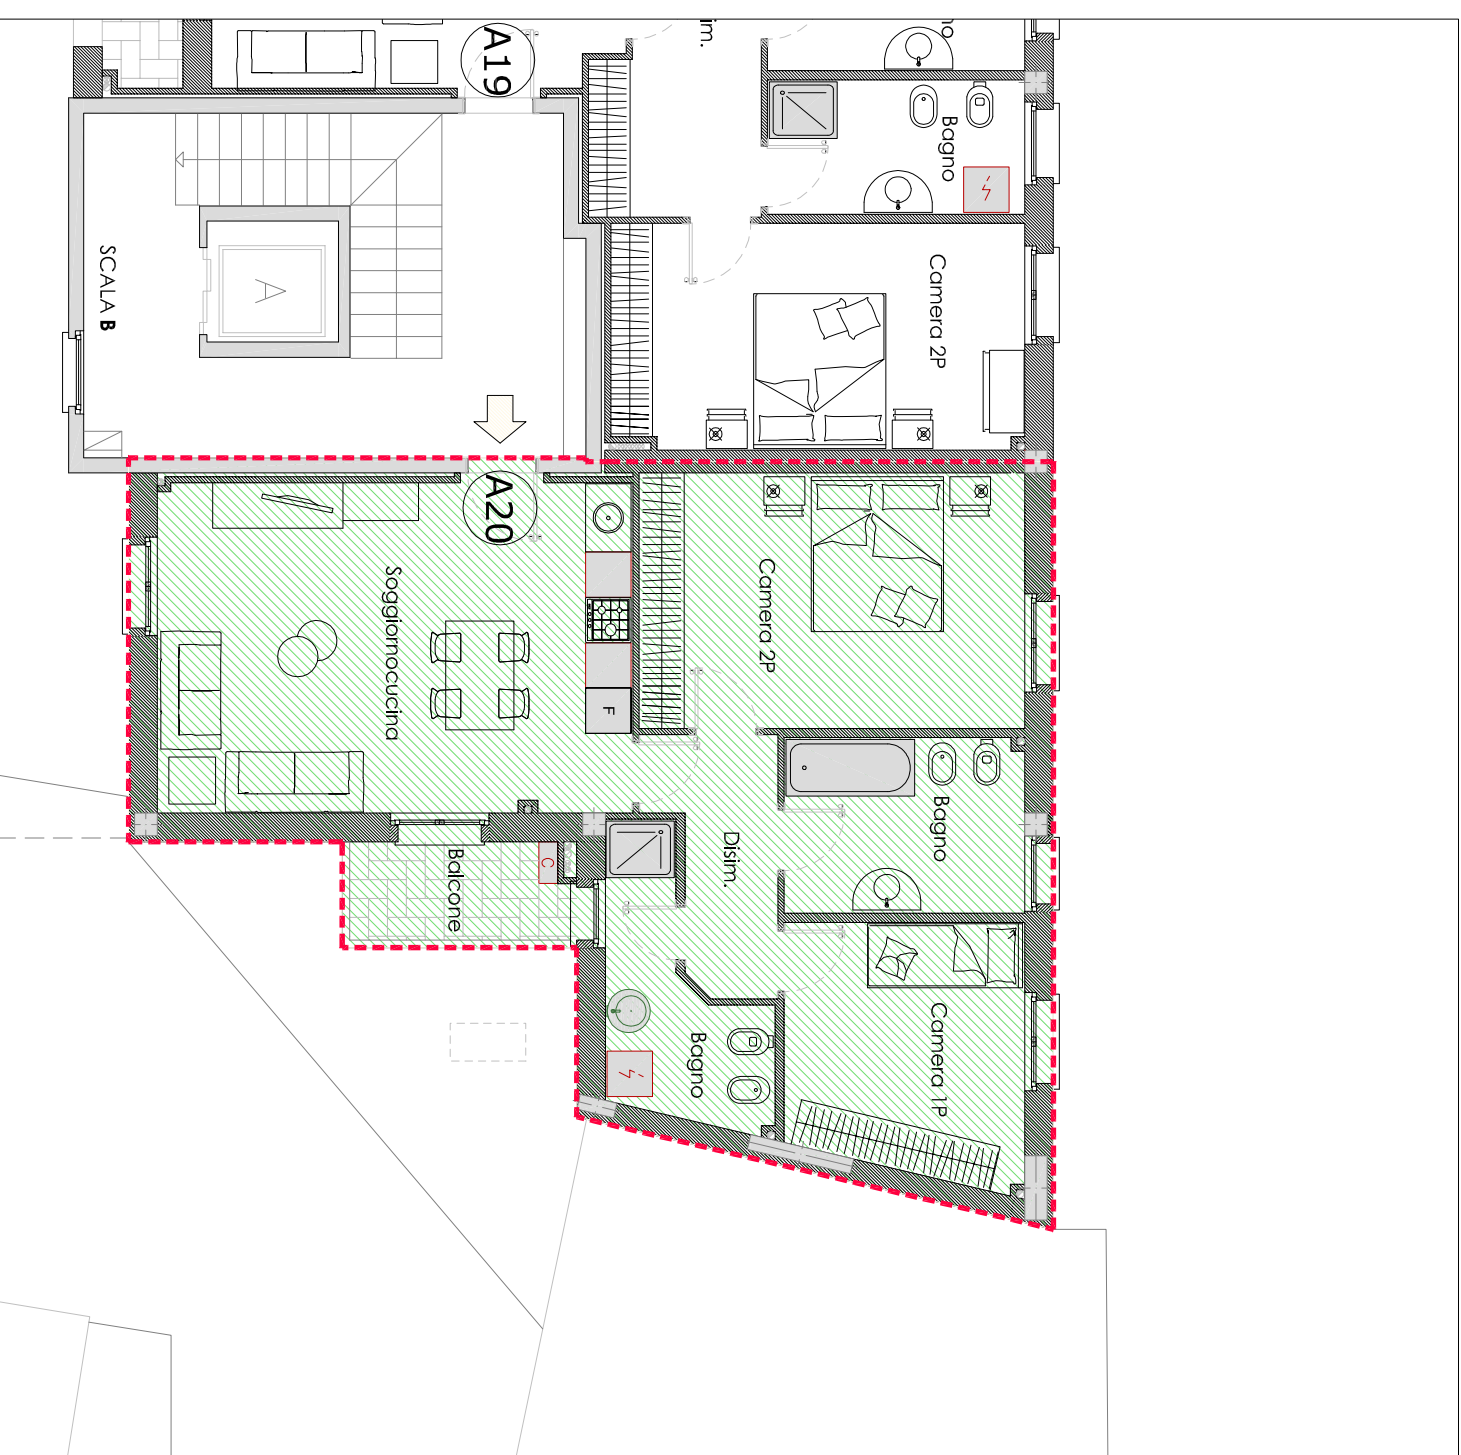

**SA-FER** S.p.A.

COSTRUZIONI CIVILI E INDUSTRIALI

Direzione e Amministrazione

25050 CORTE FRANCA (BS)-Via Fornaci, 33

Tel.: 030/982803-9826101 Fax: 030/9884615 E-mail: saferspa@tin.it

PROGETTO

**COMPLESSO RESIDENZIALE**

**"IL CERVO"**

TAVOLA N.

**A20**

COMUNE

ROVATO (BS)-via Bonomelli/via Angelini

SCALA

1:100

DATA

AGG.

**APPARTAMENTO A20**

1:500

DICEMBRE  
2006

01

N.B.: LE MISURE POTRANNO VARIARE IN SEDE ESECUTIVA  
N.B.: GLI ARREDI SONO PURAMENTE INDICATIVI