


Piano secondo

Scala 1:500

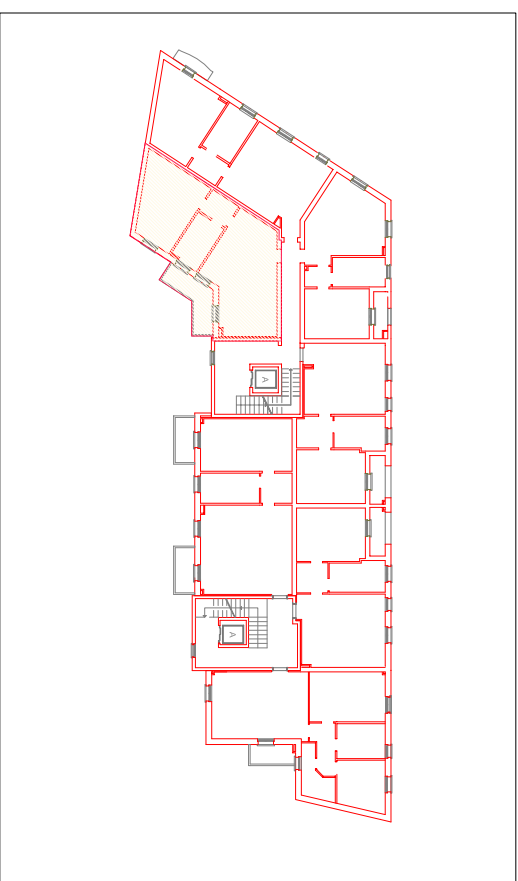


Piano interrato

Scala 1:500




Piano interrato

Scala 1:100

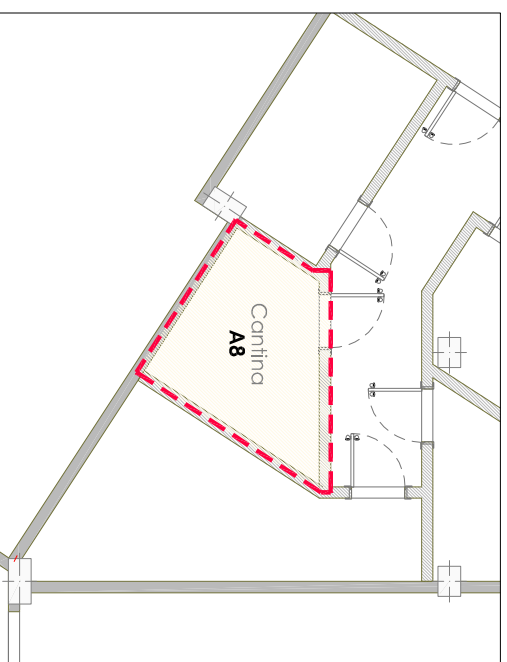

PIANO SECONDO 1:100

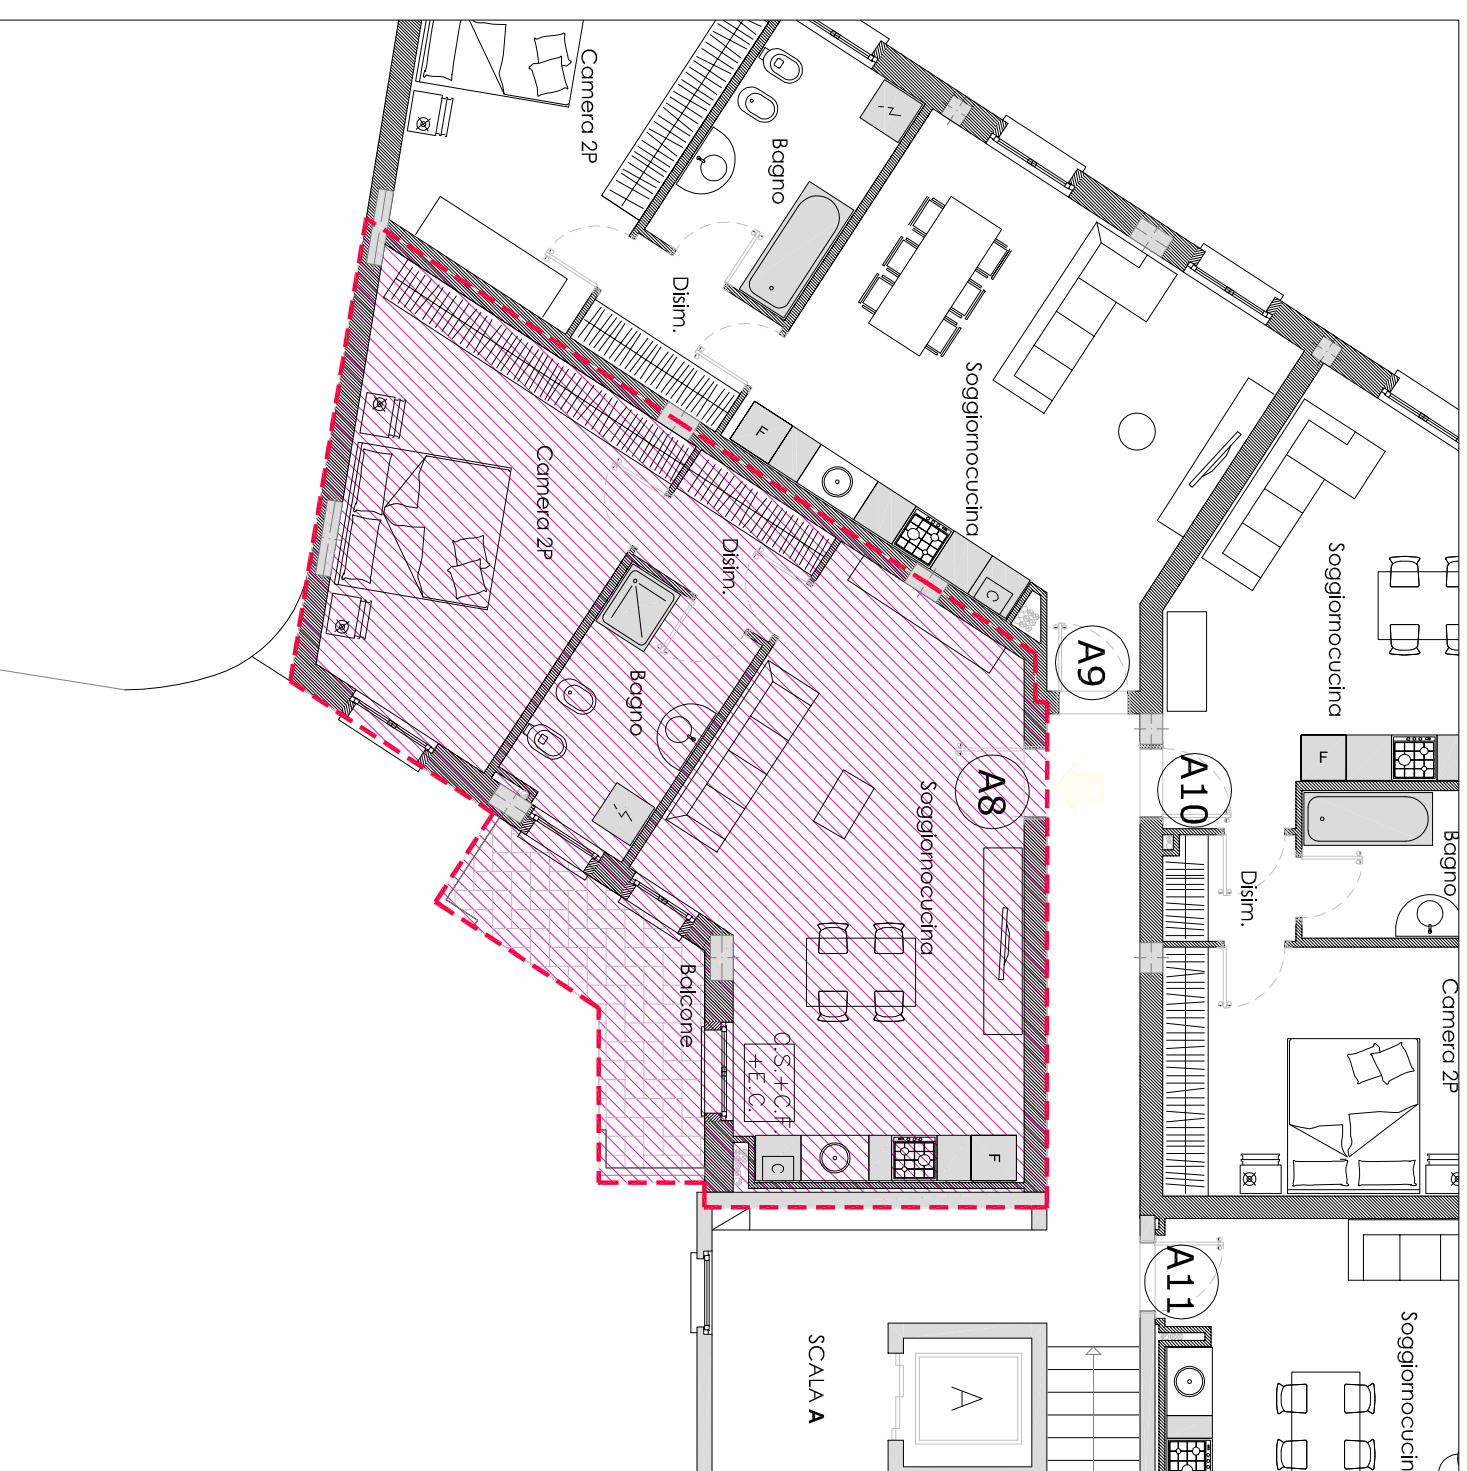

SA-FER S.p.A.
COSTRUZIONI CIVILI E INDUSTRIALI

Direzione e Amministrazione
25050 CORTE FRANCA (BS)-Via Fornaci, 33
Tel.: 030/982803-9826101 Fax: 030/9884615 E-mail: sdferspa@tin.it

PROGETTO

**COMPLESSO RESIDENZIALE
"IL CERVO"**

TAVOLAN.

A8

COMUNE

ROVATO (BS)-via Bonomelli/via Angelini

SCALA

DATA

AGG.

APPARTAMENTO A8

1:100
1:500

DICEMBRE
2006

01

N.B.: LE MISURE POTRANNO VARIARE IN SEDE ESECUTIVA
N.B.: GLI ARREDI SONO PURAMENTE INDICATIVI