


Piano secondo

Scala 1:500

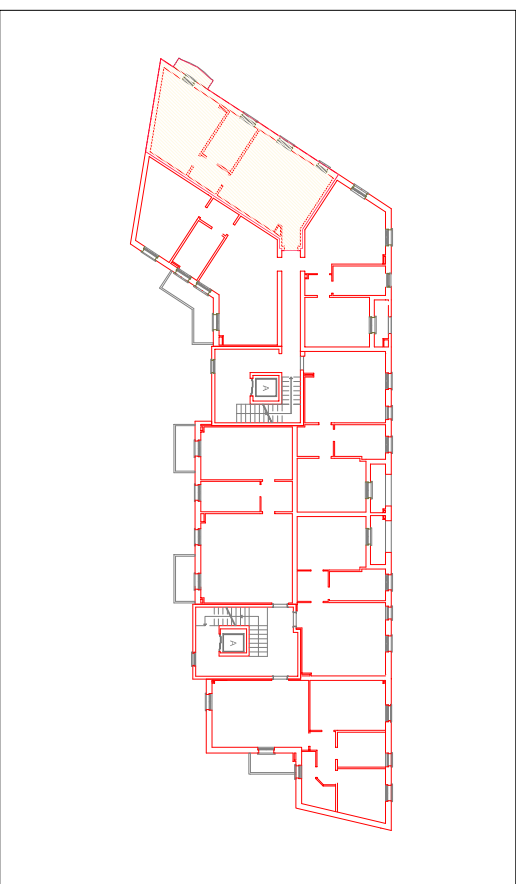


Piano interrato

Scala 1:500




Piano interrato

Scala 1:100

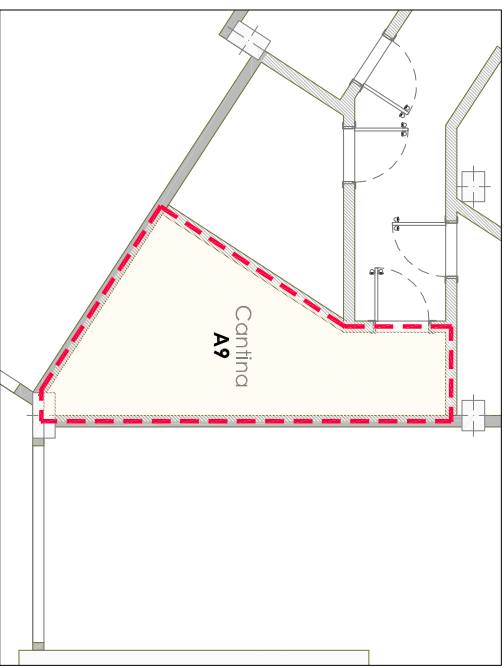

PIANO SECONDO 1:100

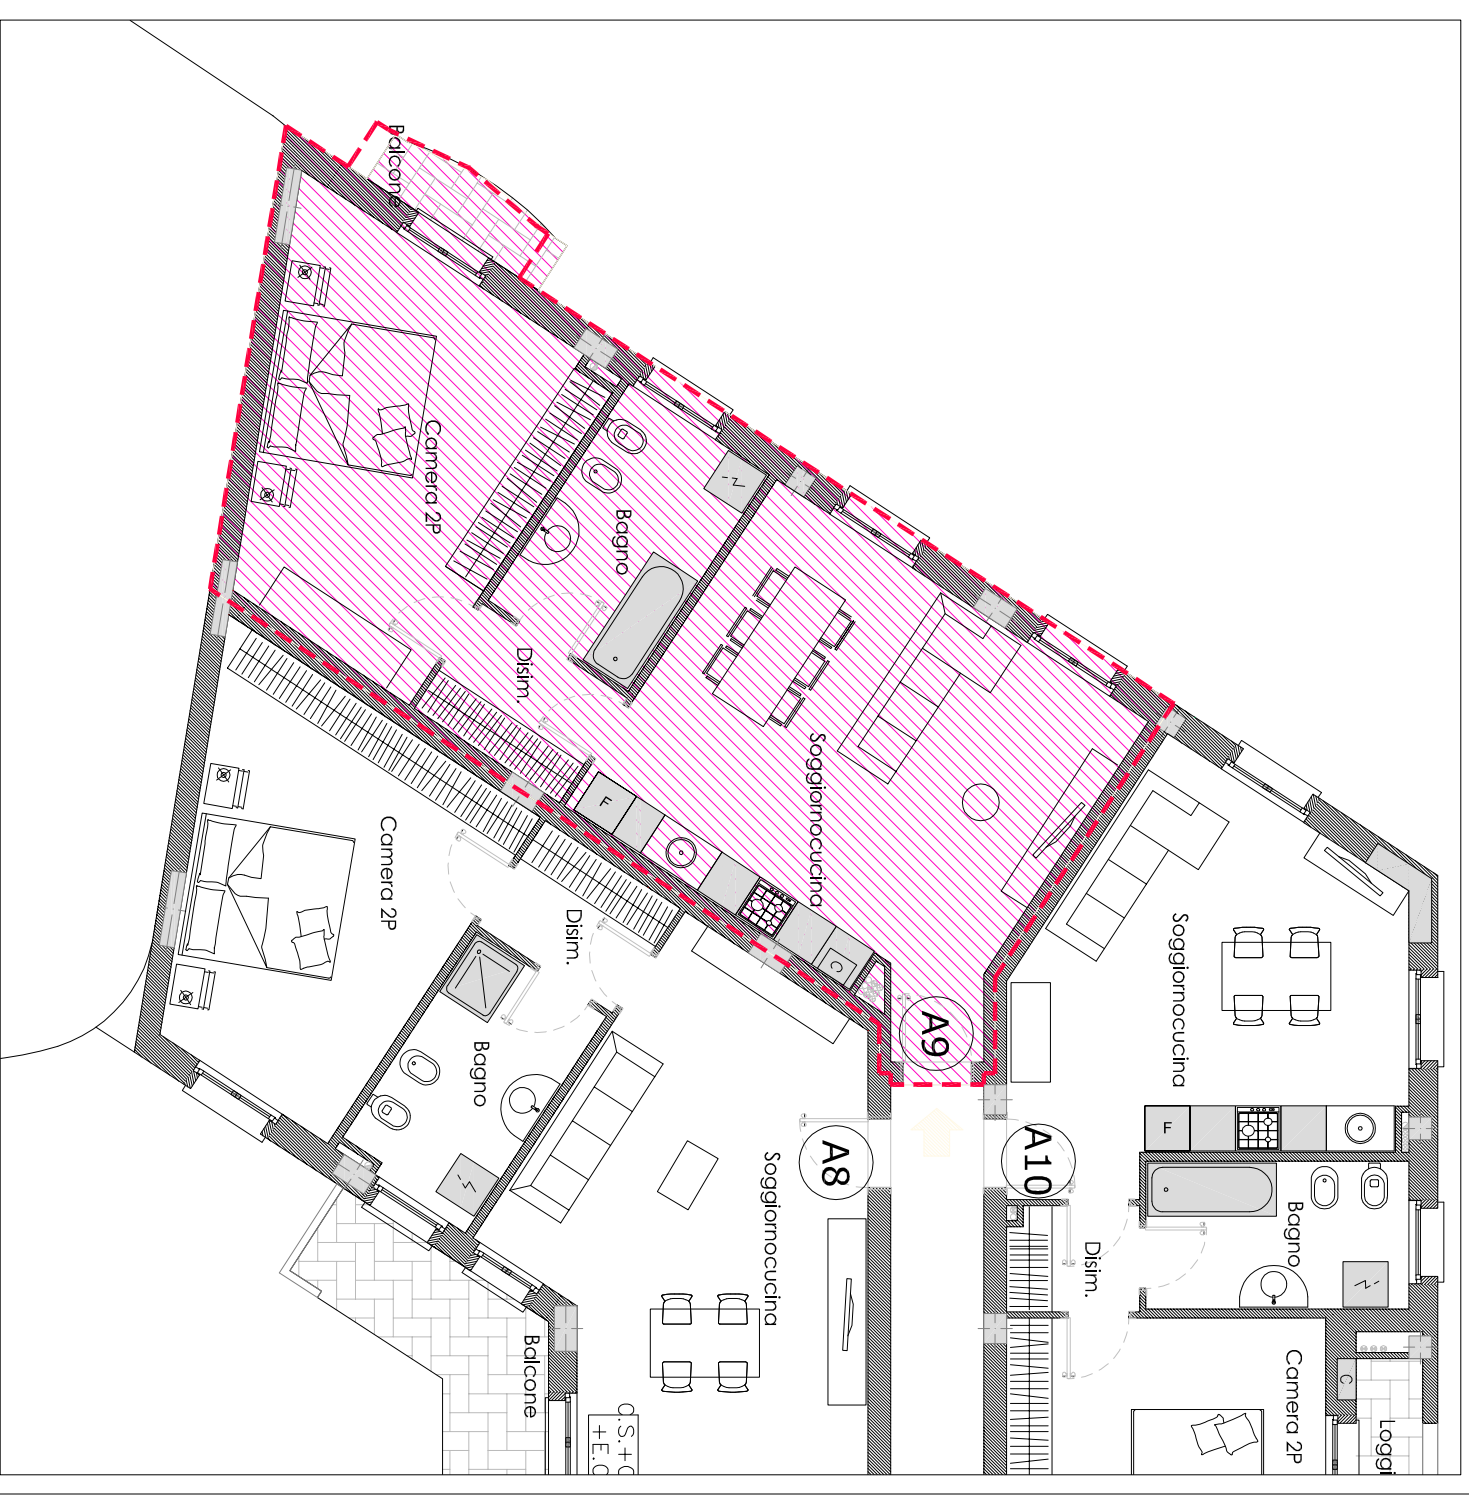

Direzione e Amministrazione
25050 CORTE FRANCA (BS)-Via Fornaci, 33
Tel.: 030/982803-9826101 Fax: 030/9884615 E-mail: saferspa@tin.it

PROGETTO
**COMPLESSO RESIDENZIALE
"IL CERVO"**

TAVOLA N.
A9

COMUNE
ROVATO (BS)-via Bonomelli/via Angelini

SCALA	DATA	AGG.
1:100	DICEMBRE	01
1:500	2006	

APPARTAMENTO A9

N.B.: LE MISURE POTRANNO VARIARE IN SEDE ESECUTIVA
N.B.: GLI ARREDI SONO PURAMENTE INDICATIVI