



Piano terra

Scala 1:500

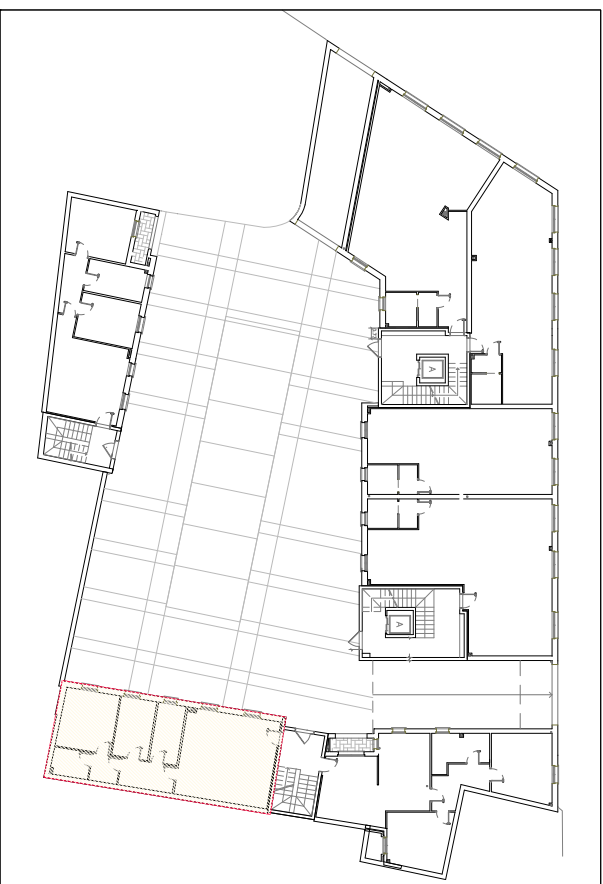


Piano interrato

Scala 1:500

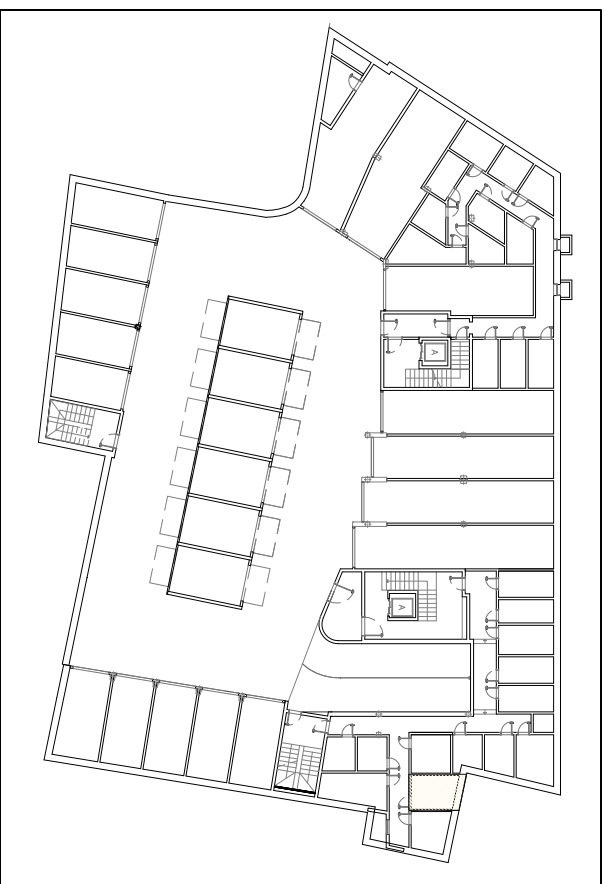


Piano interrato

Scala 1:100

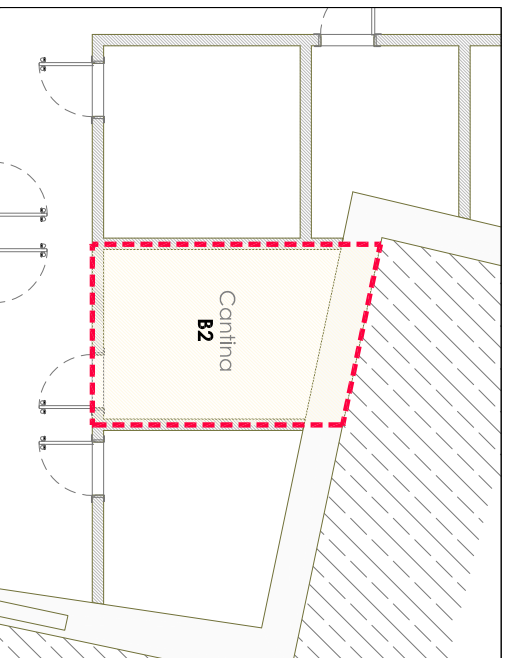

PIANO TERRA 1:100

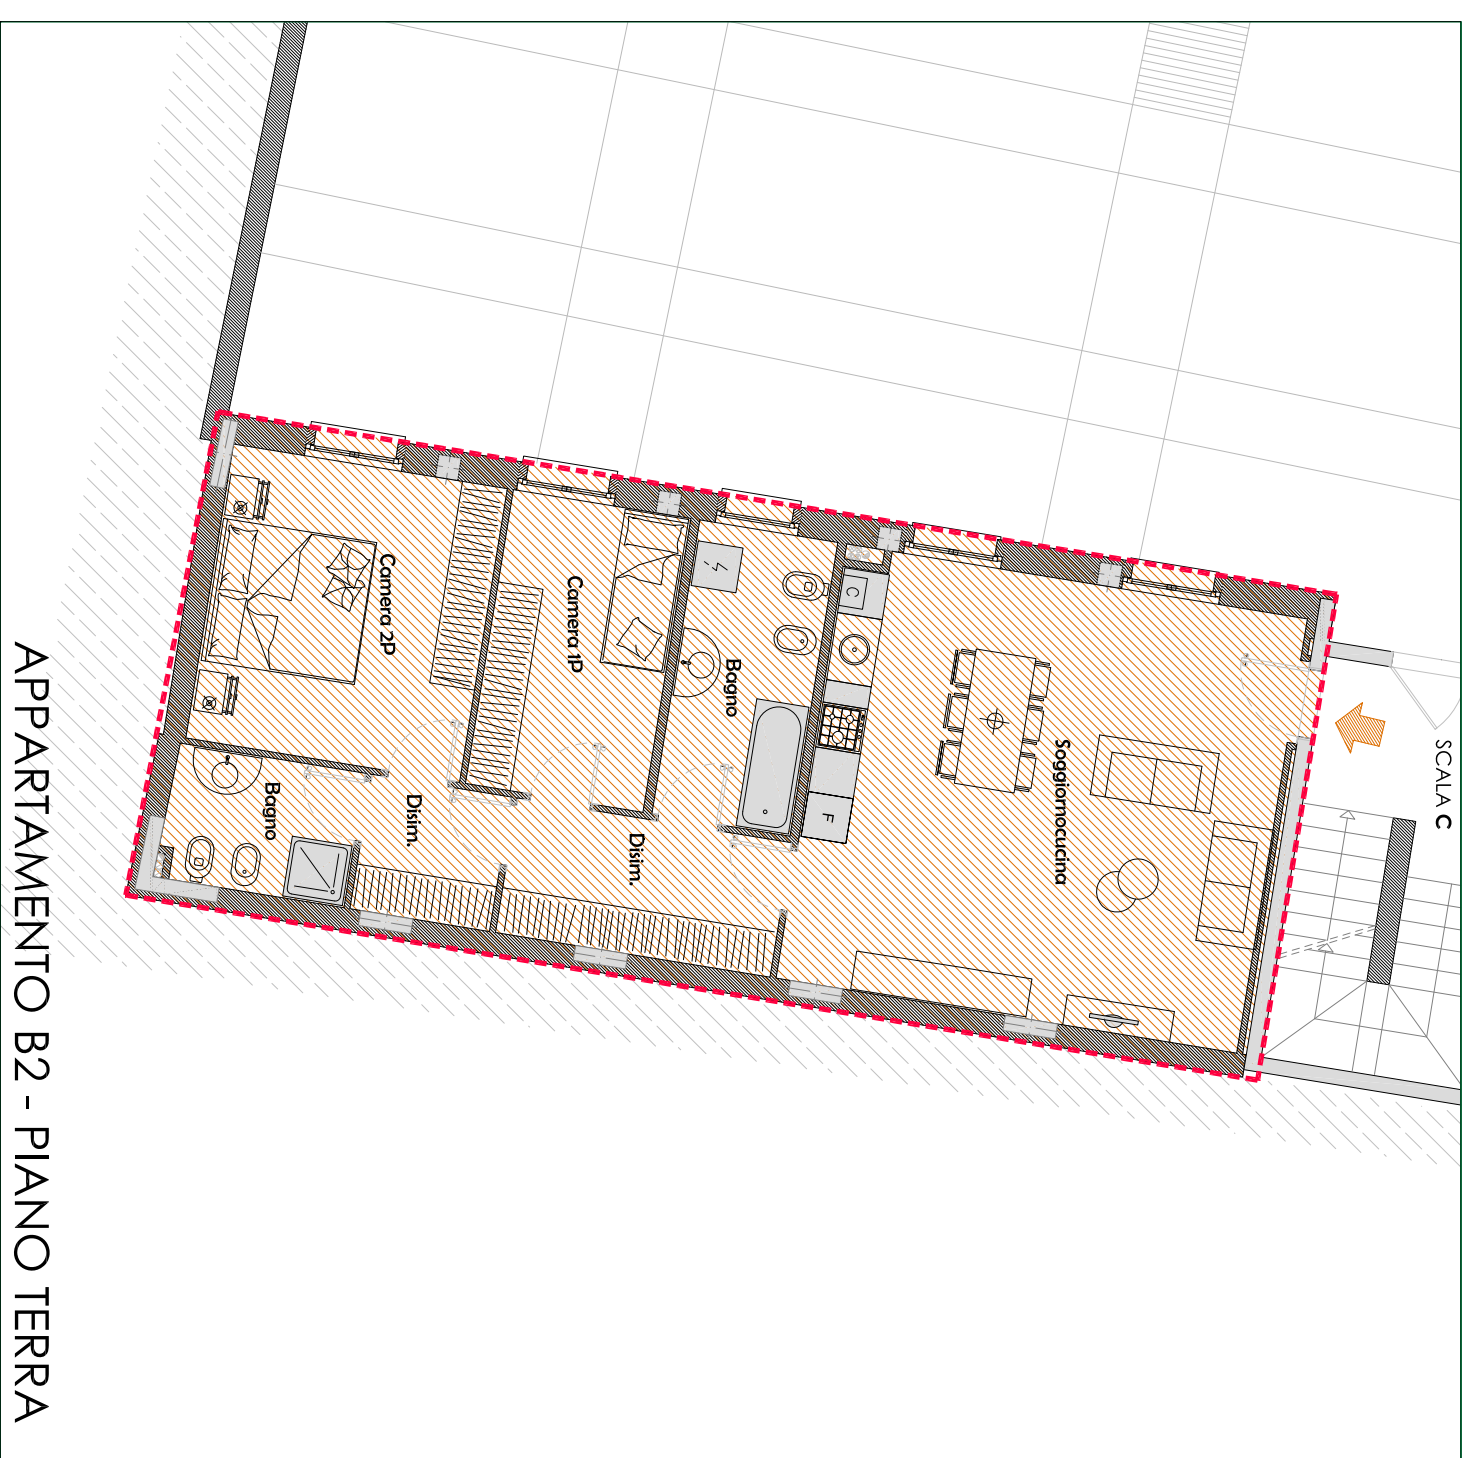

APPARTAMENTO B2 - PIANO TERRA

N.B.: LE MISURE POTRANNO VARIARE IN SEDE ESECUTIVA
N.B.: GLI AREDI SONO PURAMENTE INDICATIVI



SA-FER S.p.A.

CONSTRUZIONI CIVILI E INDUSTRIALI

Direzione e Amministrazione

25050 CORTE FRANCA (BS) - Via Fornaci, 33

Tel.: 030/9826803-9826101 Fax: 030/9884615 E-mail: saferspa@tin.it

PROGETTO

COMPLESSO RESIDENZIALE

"IL CERVO"

TAVOLA N.

B2

COMUNE

ROVATO (BS) - via Bonomelli/via Angelini

SCALA

1:100
1:500

DATA

DICEMBRE
2006

AGG.

01

APPARTAMENTO B2