



Piano terra

Scala 1:500

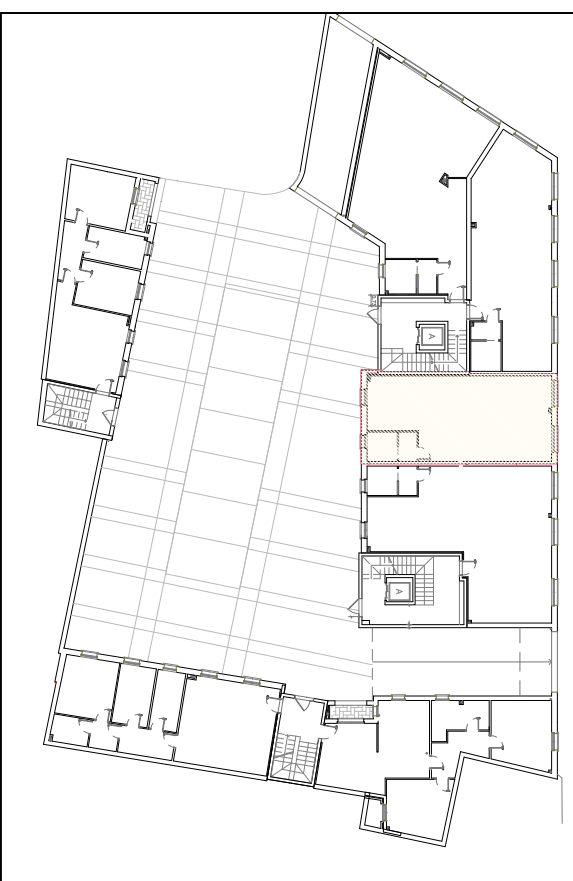

PIANO TERRA 1:100

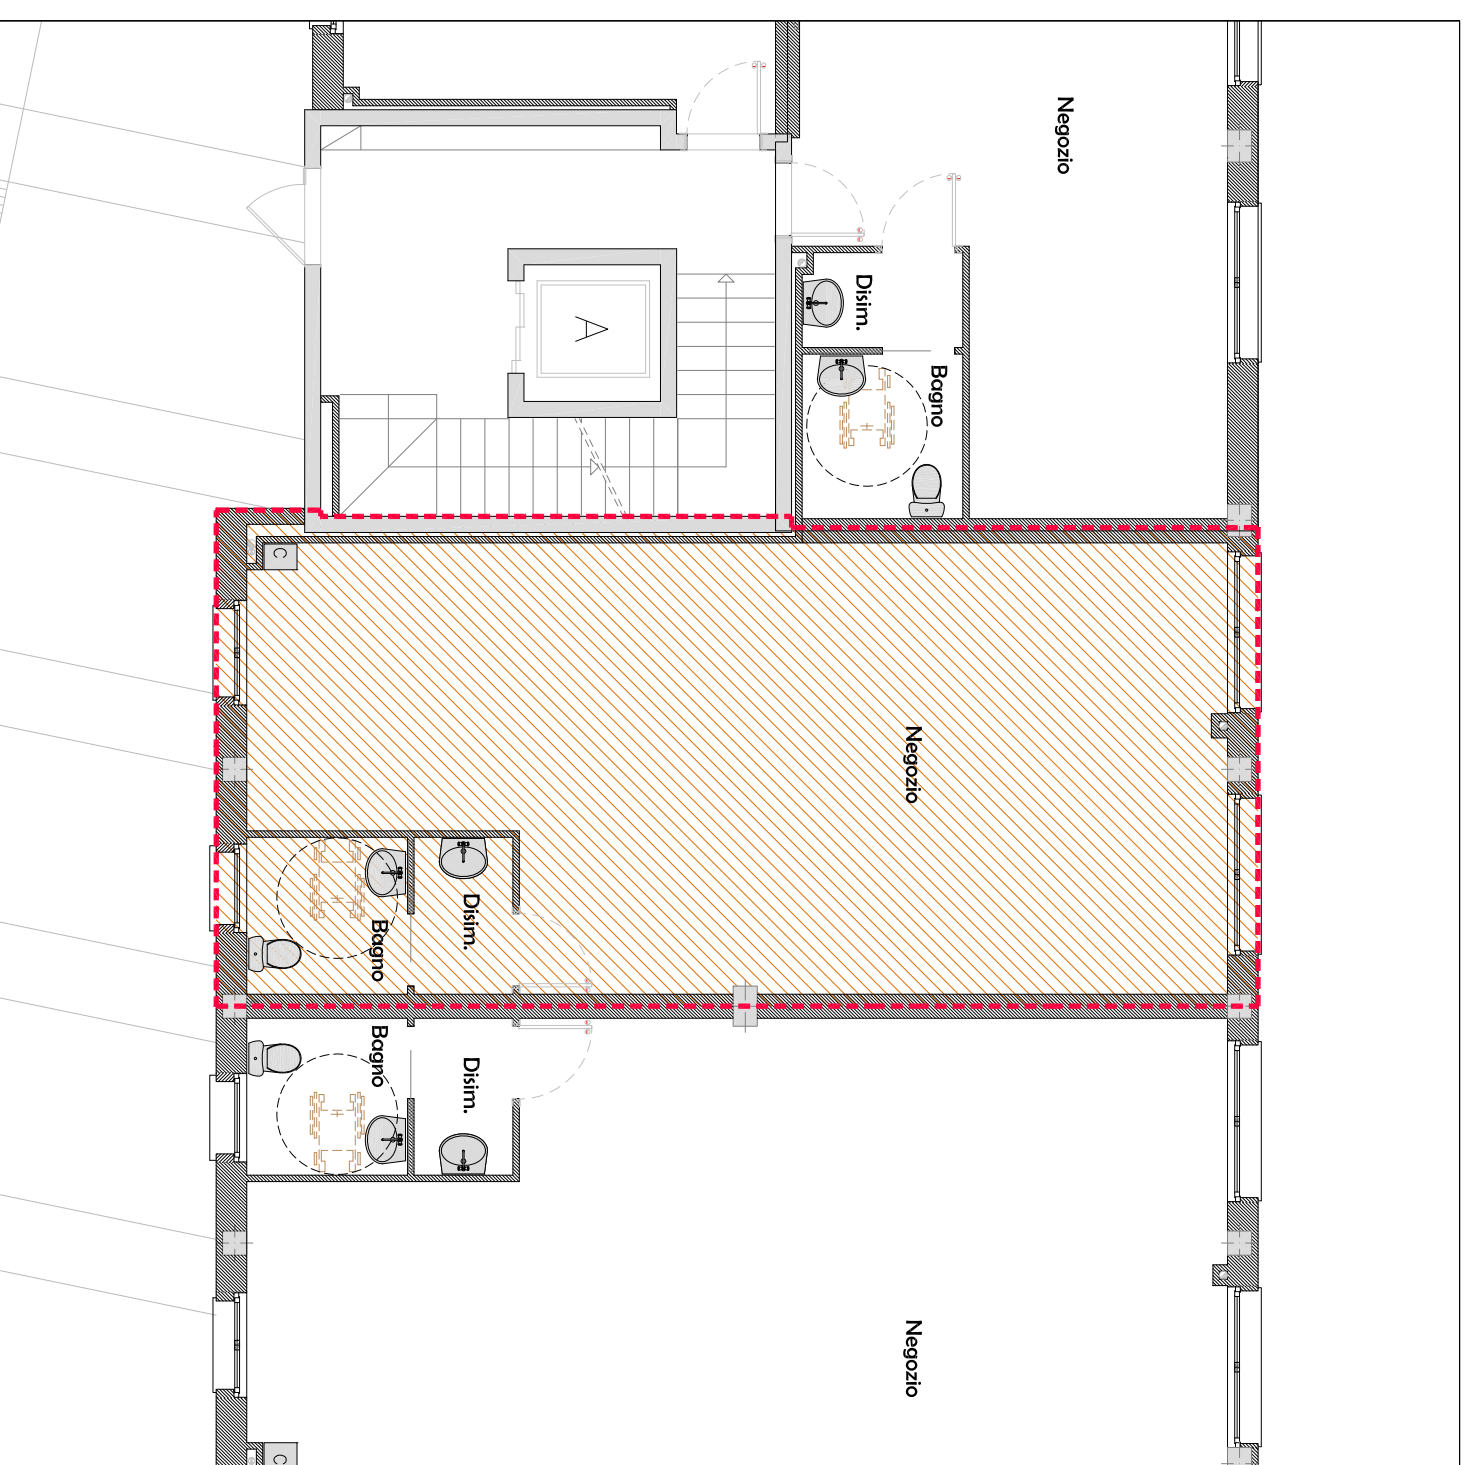

Direzione e Amministrazione
25050 CORTE FRANCA (BS)-Via Fornaci, 33
Tel.: 030/9826803-9826101 Fax: 030/9884615 E-mail: saferpo@in.it

PROGETTO
**COMPLESSO RESIDENZIALE
"IL CERVO"**

COMUNE
ROVATO (BS)-via Bonomelli/via Angelini

TAVOLAN.
N3

SCALA DATA AGG.

1:100 DICEMBRE
1:500 2006 01

NEGOZIO N3

**N.B.: LE MISURE POTRANNO VARIARE IN SEDE ESECUTIVA
N.B.: GLI ARREDI SONO PURAMENTE INDICATIVI**